


МВЦ "Екатеринбург-Экспо" Павильон 3 (план пола)

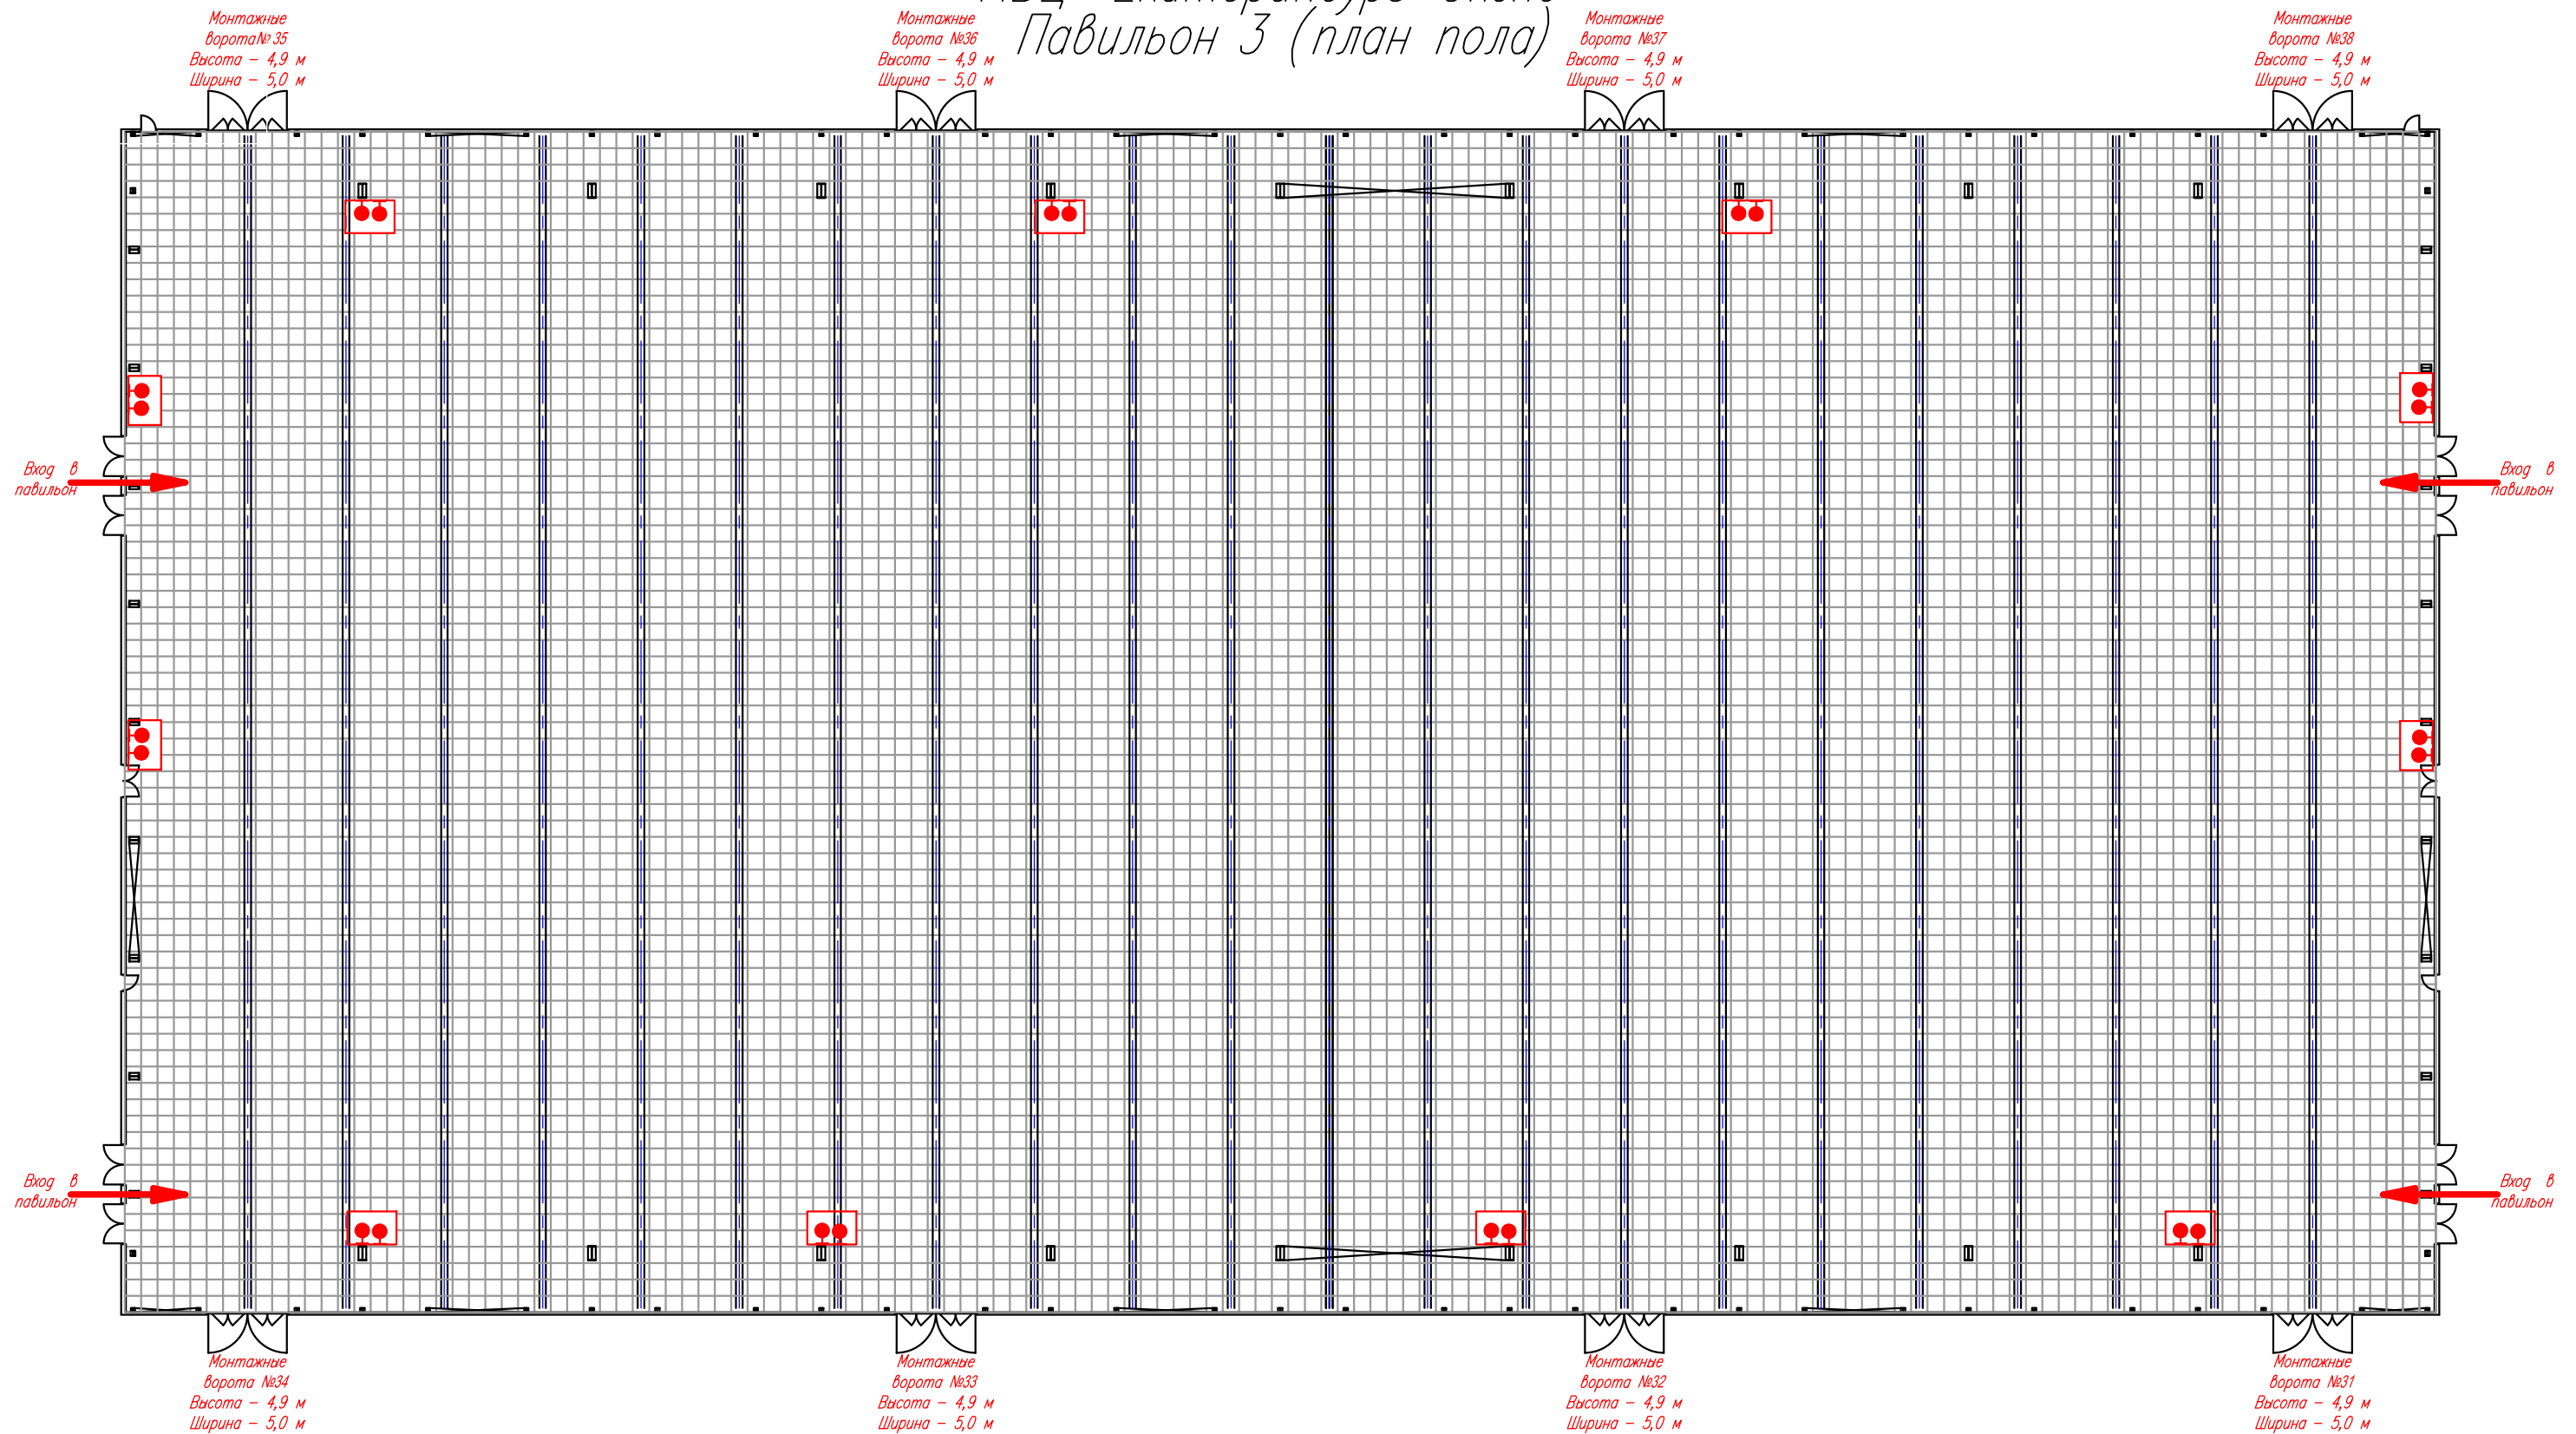

- площадь под застройку

- Пожарный кран

----- - лоток с инженерными сетями


Каждый канал оснащен точками подключения электроэнергии, холодного водоснабжения, интернета, сжатого воздуха и канализации.

Площадь павильона - 10095 м²
 Расстояние между колонн по ширине - 64 м
 Максимальная высота застройки с учетом подвесов 9500 мм
 Сетка нанесена с учетом пожарных проходов (один метр)
 Размеры ячеек 1000x1000

Максимальная высота застройки 8000мм, с учетом подвесов - 9500мм.

Максимальная нагрузка на пол павильона - 5т/м²

МВЦ "Екатеринбург-Экспо" Павильон 3 (план потолка)

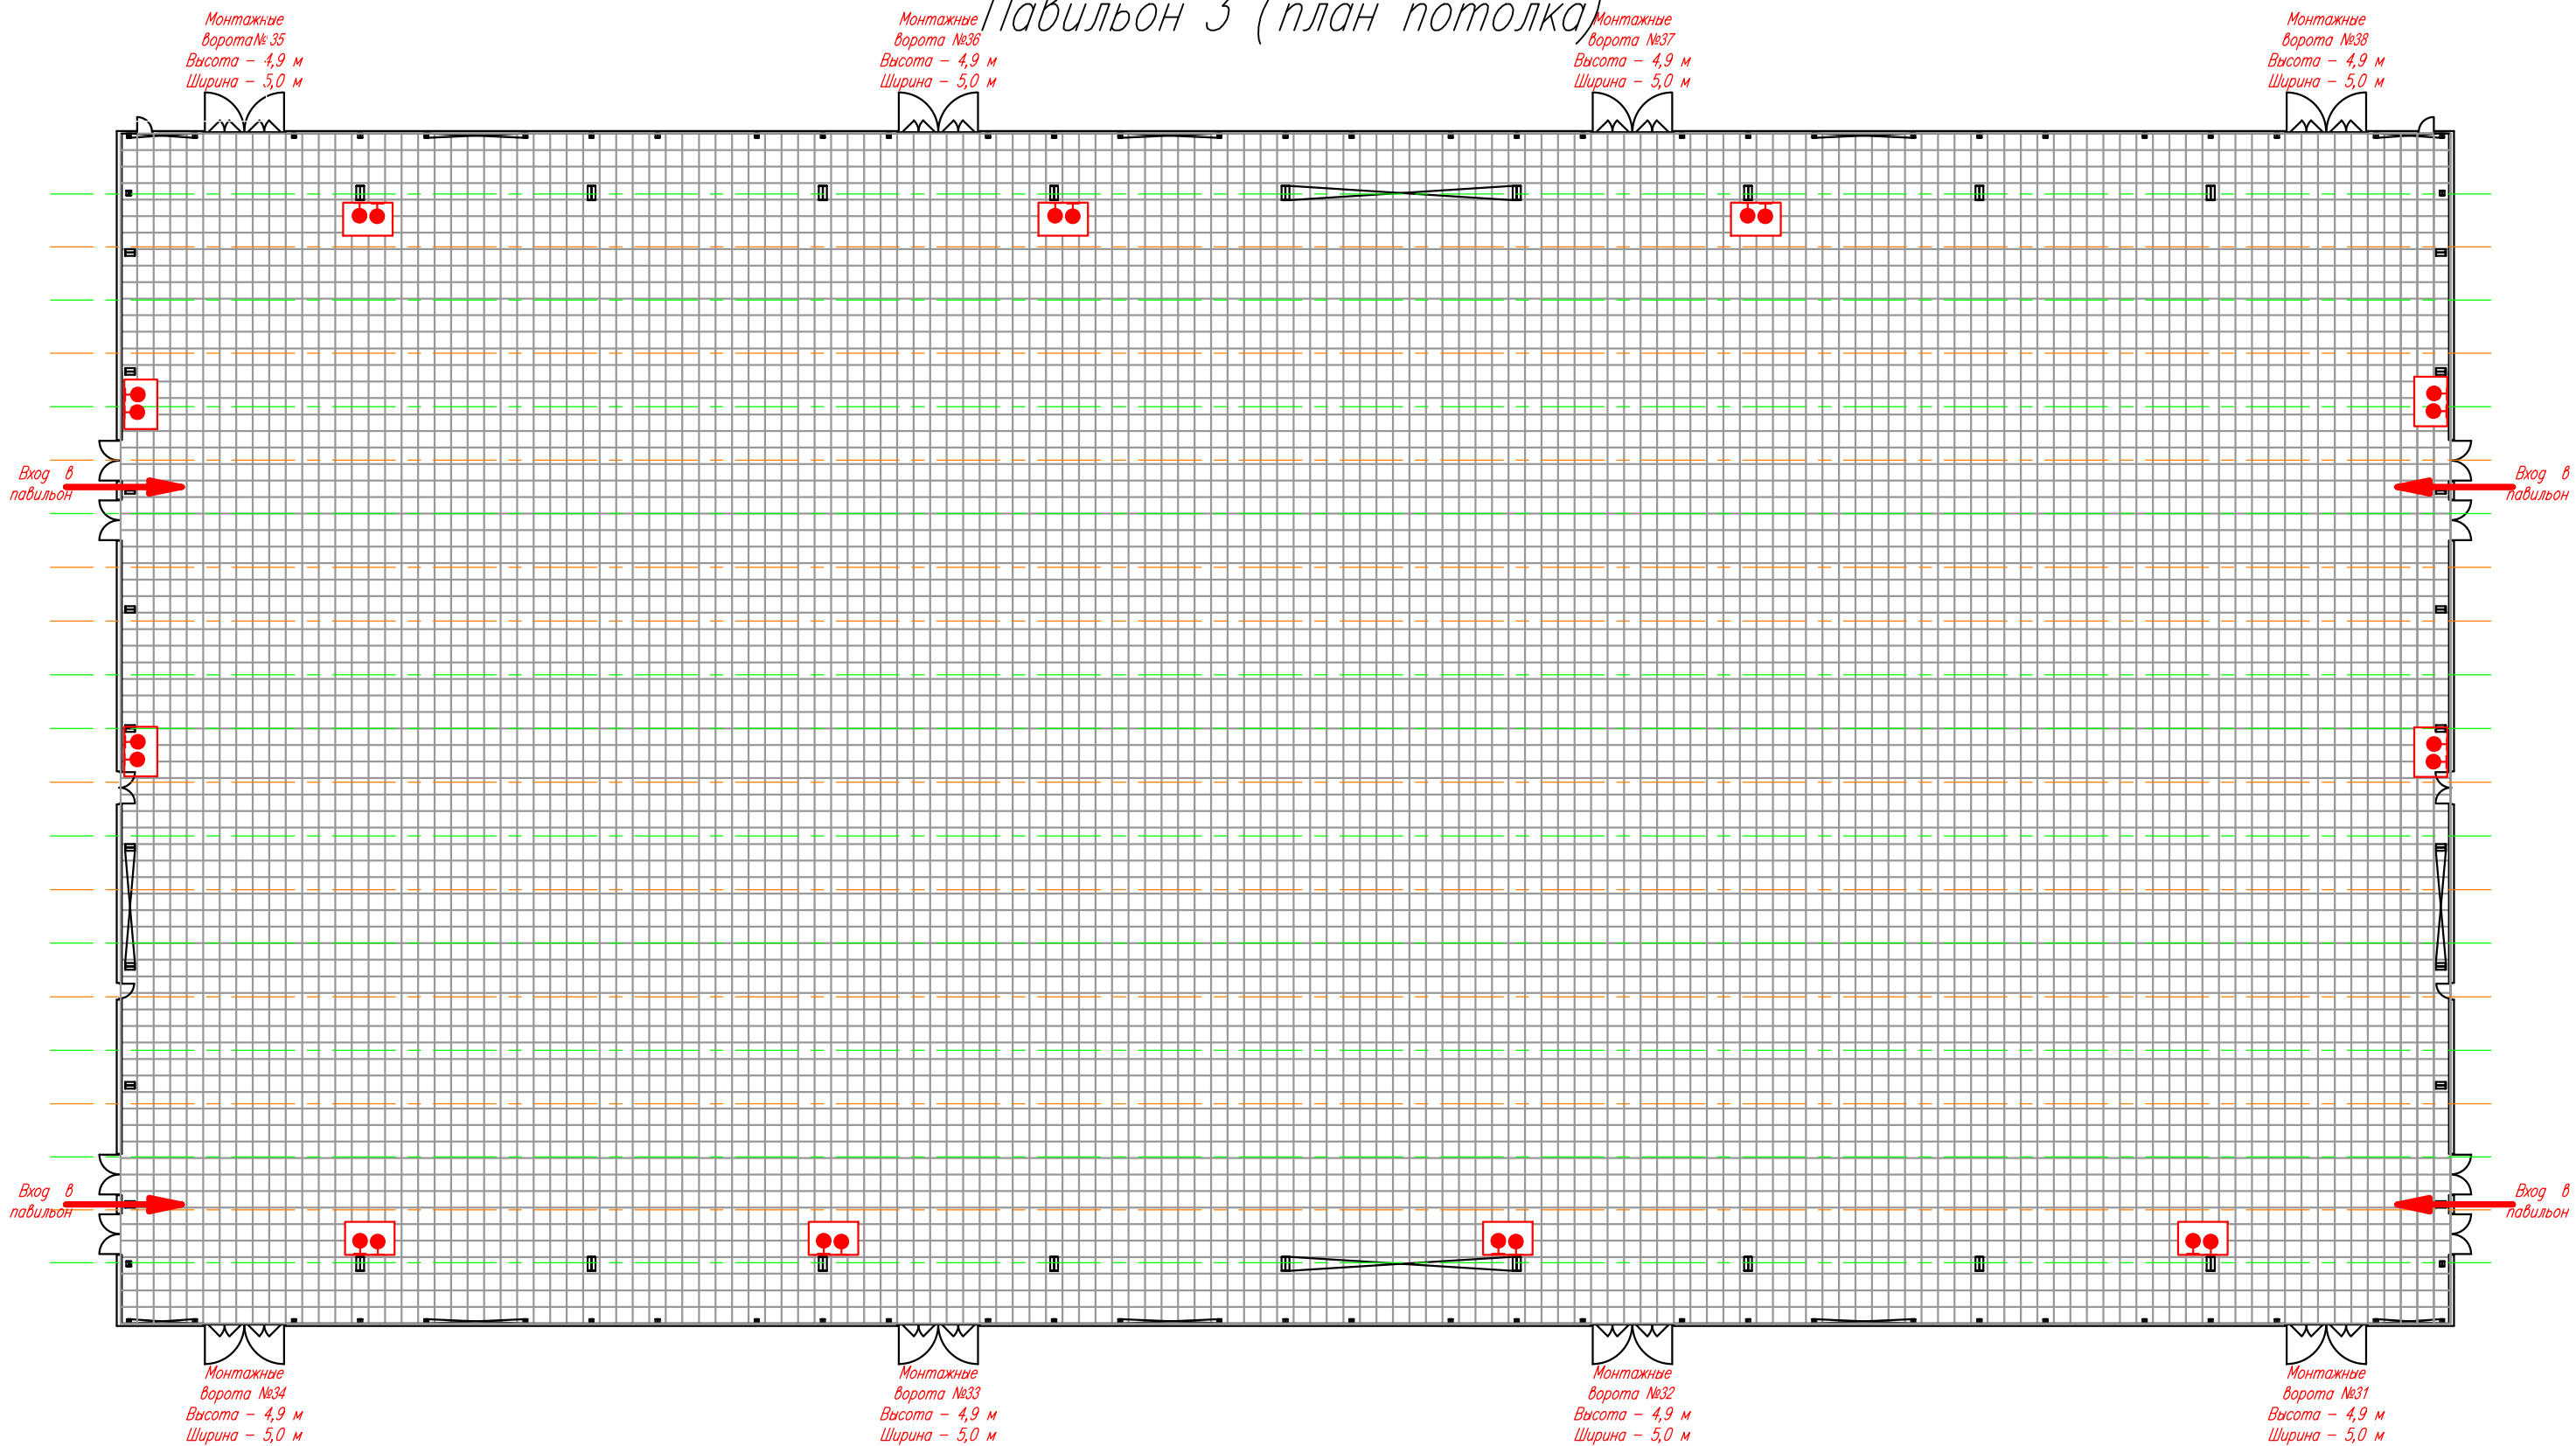

Площадь павильона – 10095 м²
 Расстояние между колонн по ширине – 64 м

Максимальная высота застройки с учетом подвесов 9500 мм
 Сетка нанесена с учетом пожарных проходов (один метр)
 Размеры ячеек 1000x1000

 – Пожарный кран

Максимальная высота застройки 8000мм,
 с учетом подвесов – 9500мм.

 – несущая балка, точка без оттяжки

 – несущая балка, точка с оттяжкой

 – площадь под застройку

Подвесы можно осуществлять только
 за продольные балки павильона
 Длина каждой балки – 14 м.
 Точечная нагрузка на точку подвеса –
 до 500 кг.
 Полная загрузка балки не должна
 превышать 1000 кг.